
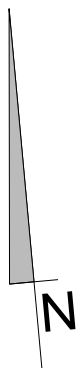
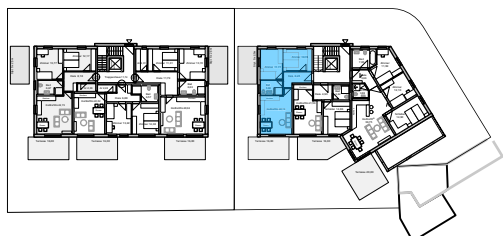


Neubau von zwei Stadtvillen mit jeweils 8 Wohneinheiten in der Winternitzstrasse 6 und 8 _ Altperlach

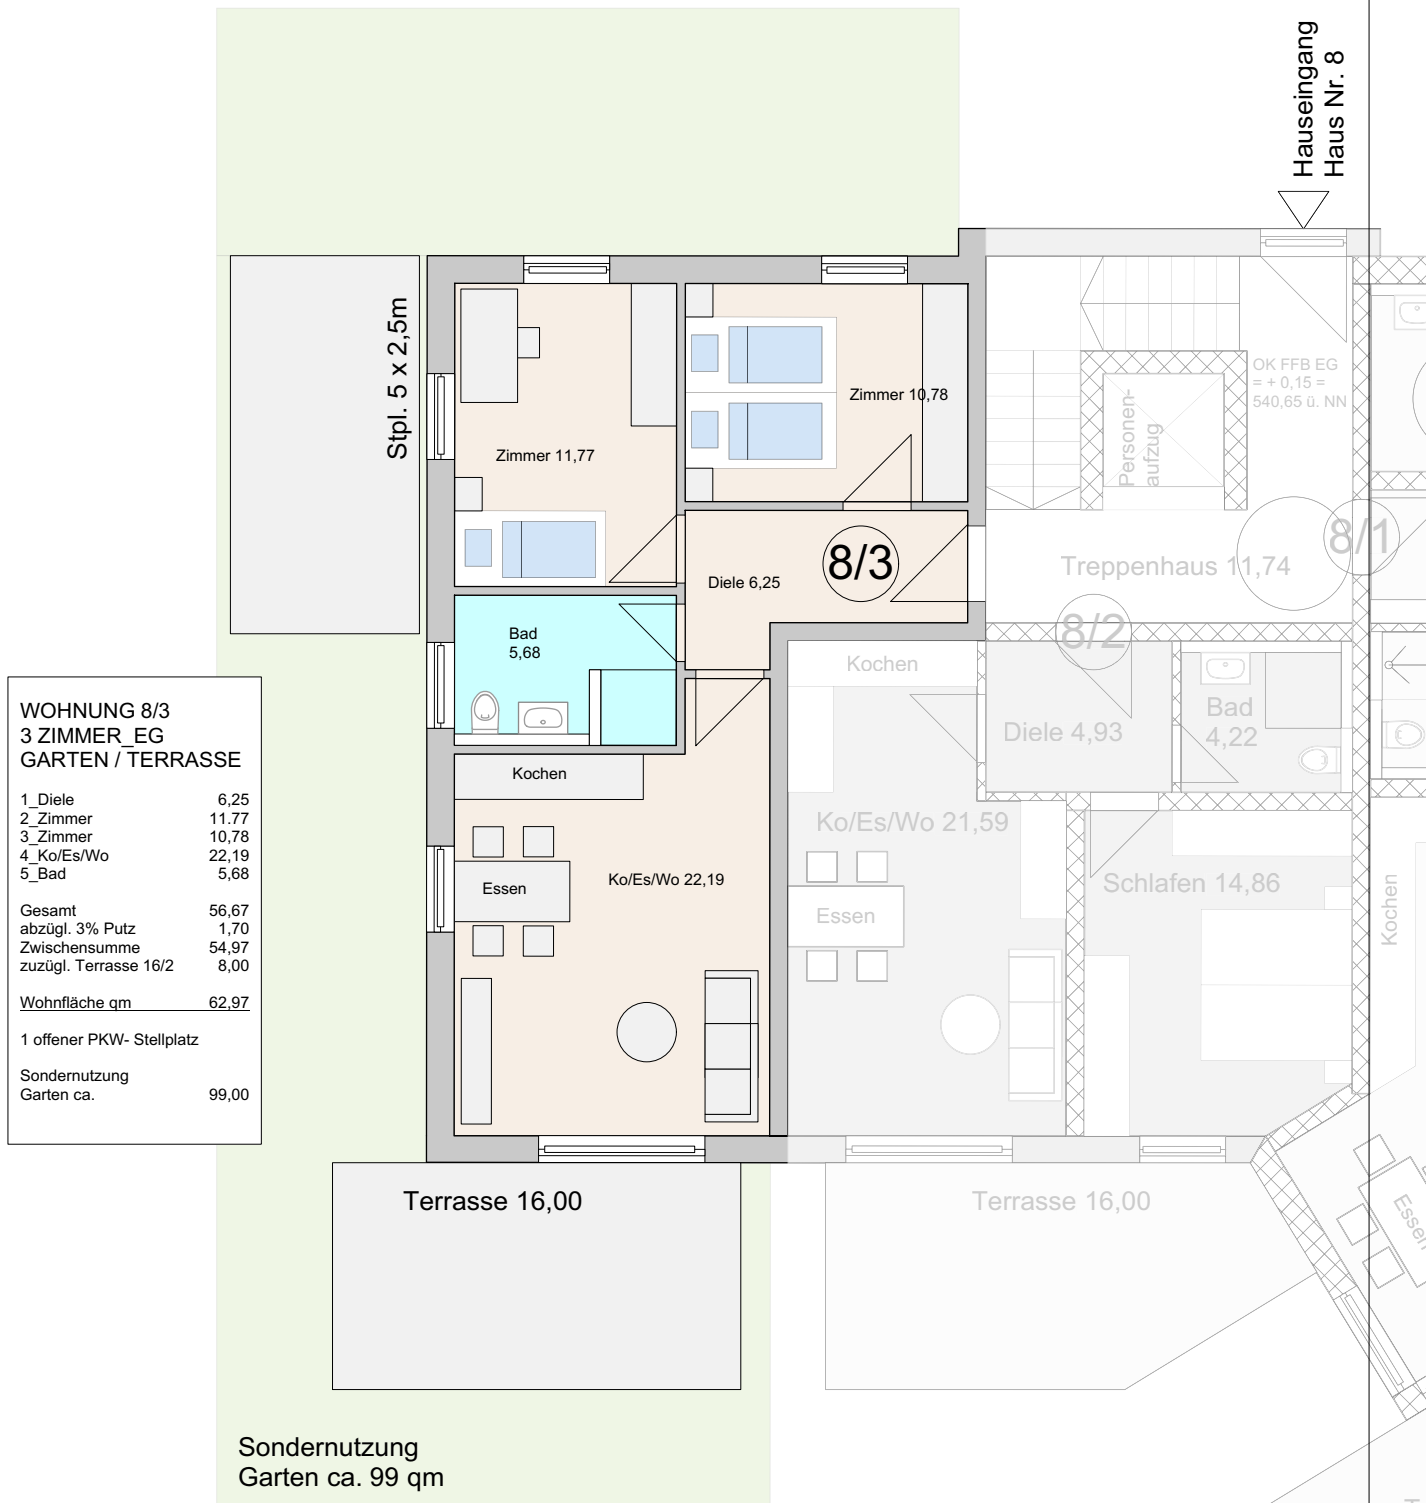

0 1 2 5 m

Wohneinheit 8/3
EG- Gartenwohnung mit Terrasse