


# Neubau von zwei Stadtvillen mit jeweils 8 Wohneinheiten in der Winternitzstrasse 6 und 8 \_ Altperlach

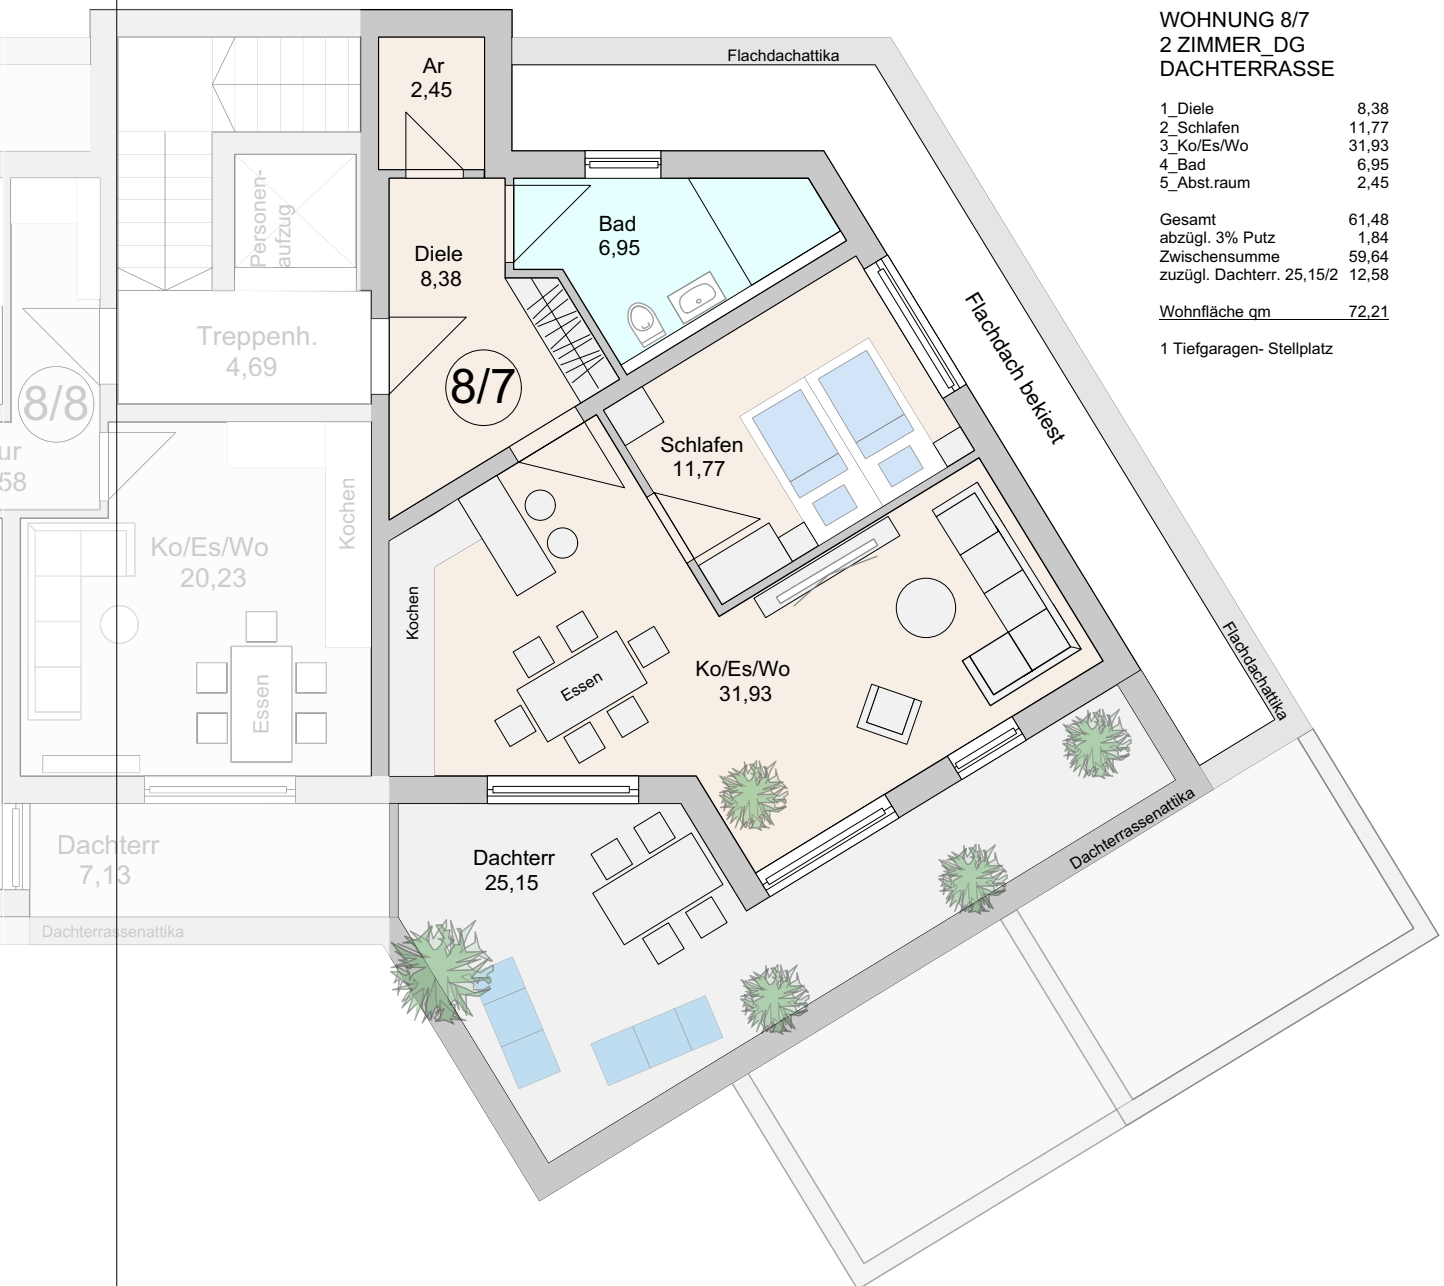


## WOHNUNG 8/7 2 ZIMMER DG DACHTERRASSE

|             |       |
|-------------|-------|
| 1_Diele     | 8,38  |
| 2_Schlafen  | 11,77 |
| 3_Ko/Es/Wo  | 31,93 |
| 4_Bad       | 6,95  |
| 5_Abst.raum | 2,45  |

|                           |       |
|---------------------------|-------|
| Gesamt                    | 61,48 |
| abzügl. 3% Putz           | 1,84  |
| Zwischensumme             | 59,64 |
| zuzügl. Dachterr. 25,15/2 | 12,58 |

Wohnfläche qm 72,21

1 Tiefgaragen- Stellplatz

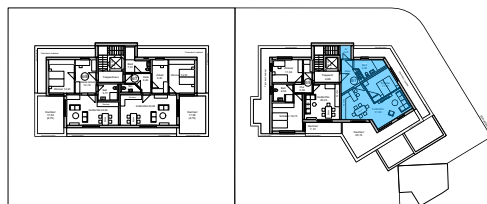

0 1 2 5 m

Wohneinheit 8/7  
DG- Wohnung mit Dachterrasse